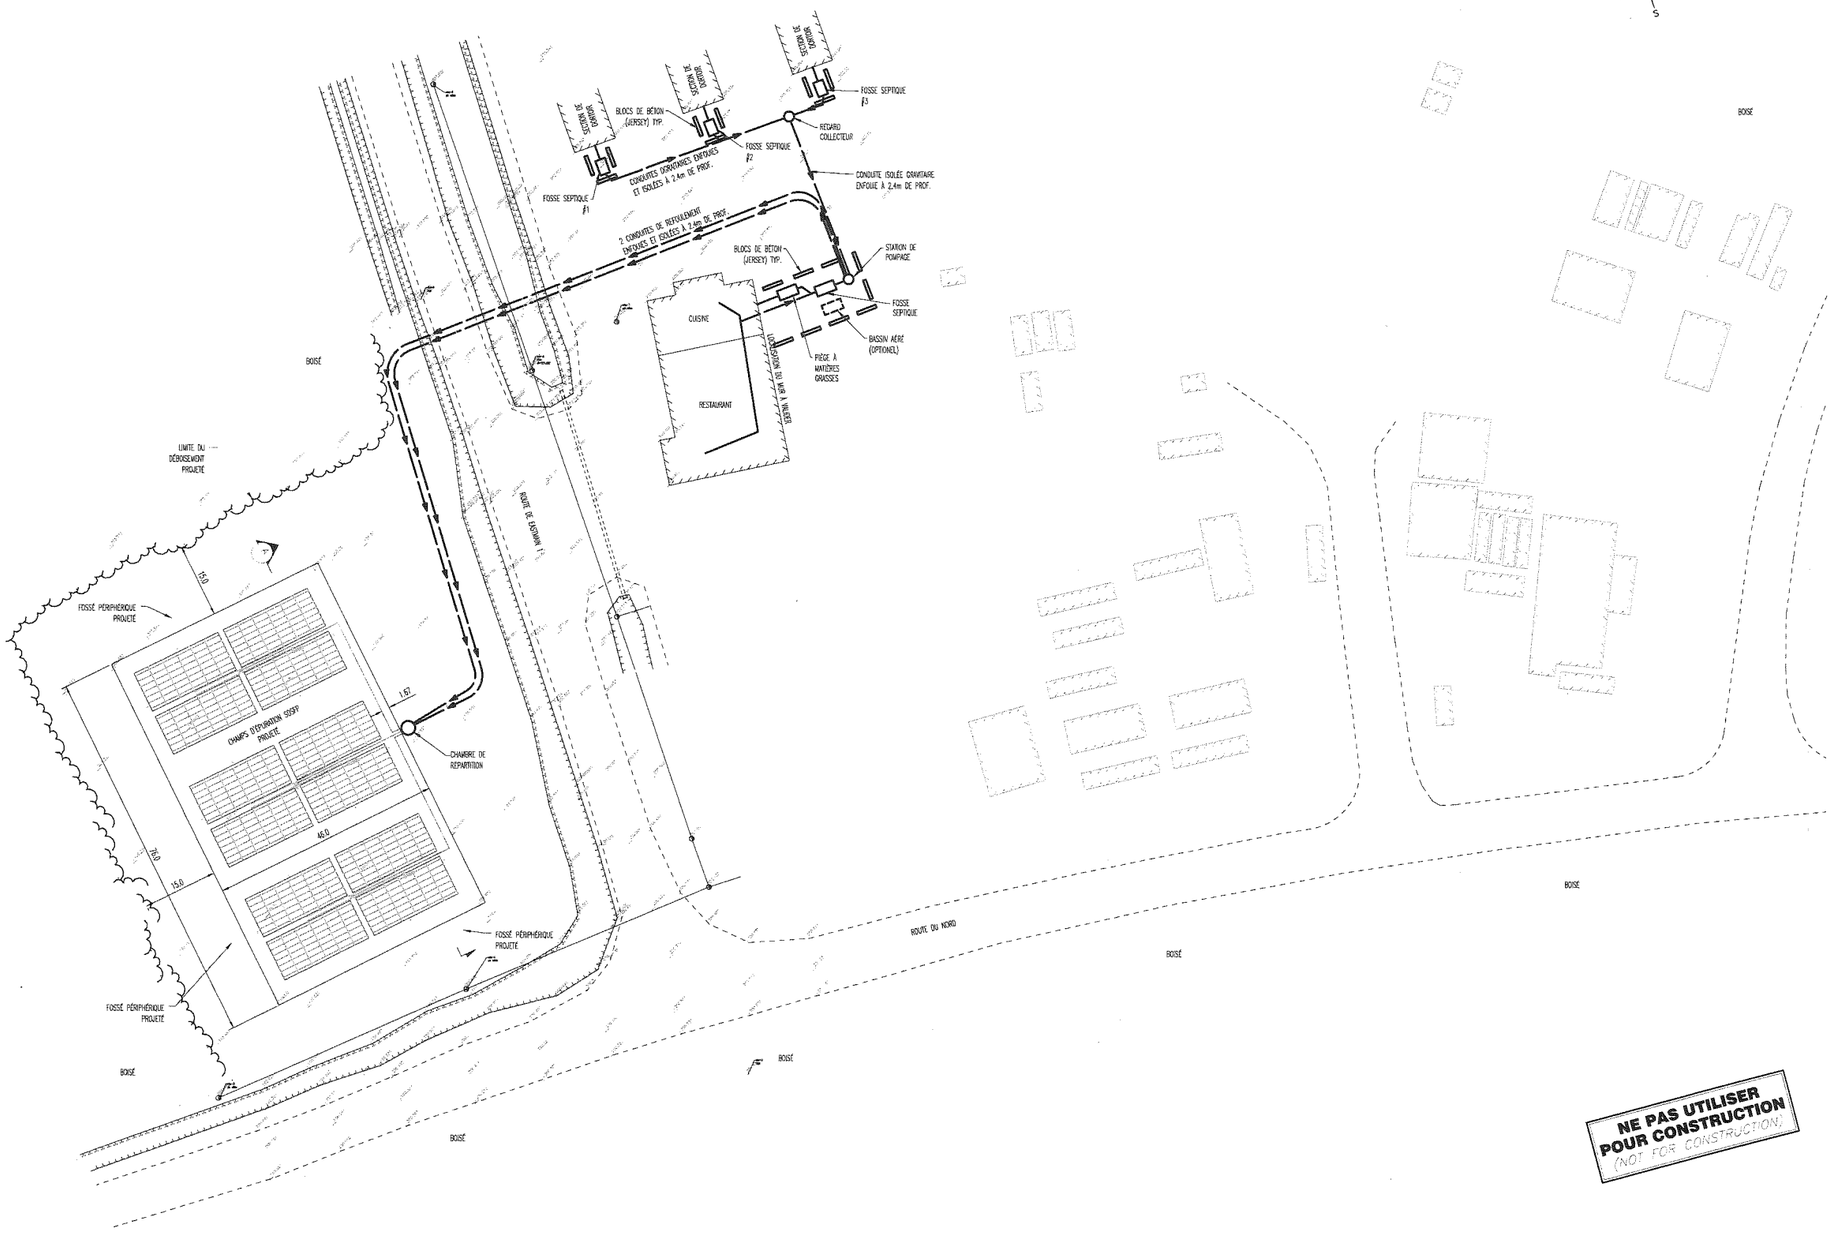

NE PAS UTILISER POUR CONSTRUCTION
(NOT FOR CONSTRUCTION)

WSP
2, RUE PRINCIPALE NORD
AMOS (QUÉBEC) CANADA J9T 2N3
TÉL.: 819 732-0457 TÉLÉCOPIEUR: 819 727-0458 - WWW.WSPGROUP.COM

CONSULTANT / CONSULTANT

SCEAU / SEAL

Réal Baribeau
100328
2015-11-30

CLIENT / CLIENT

THE CREE CONSTRUCTION AND DEVELOPMENT COMPANY LTD.

PROJET / PROJECT

CONSTRUCTION D'UN SYSTÈME DE TRAITEMENT DES EAUX USÉES DOMESTIQUE DE L'AGRANDISSEMENT DU CAMPEMENT NEMISCAU

PLAN EXT / KEY PLAN

ENREGISTREMENT / DISCLAIMER — DROITS D'AUTEUR / COPYRIGHT
CE DESSIN EST LA PROPRIÉTÉ EXCLUSIVE DE WSP. AUCUNE REPRODUCTION OU USAGE NE SONT PERMIS SANS L'AUTORISATION ÉCRITE DE WSP. L'ENTREPRENEUR DOIT VÉRIFIER TOUTES LES DIMENSIONS AU CHANTIER ET AVISER LE CONSULTANT DE TOUTES VARIATIONS. L'ENTREPRENEUR DOIT S'ASSURER QUE TOUTES LES DIVERGENCES AVANT SOIENT RÉSOLUES AVANT LE COMMENCEMENT DES TRAVAUX.
ON NE DOIT PAS MODIFIER L'ÉCHELLE DE CE DESSIN.
THIS IS A COPYRIGHTED DRAWING AND IS SUCH SHALL NOT BE USED, REPRODUCED OR REVISED WITHOUT WRITTEN PERMISSION. THE CONTRACTOR SHALL CHECK AND VERIFY ALL DIMENSIONS AND UTILITY LOCATIONS AND REPORT ALL ERRORS AND OMISSIONS PRIOR TO CONSTRUCTION WORK.
THIS DRAWING IS NOT TO BE SCALED

ENREGISTR. — RÉVISION / ISSUED FOR — REVISION

NO	DATE	DESCRIPTION
R.B.	A	2015-11-30 POUR SOUMISSION

NO PROJET / PROJECT NO.: 141-24055-00
DATE / DATE: NOVEMBRE 2015
ÉCHELLE ORIGINALE / ORIGINAL SCALE: 1: 500
SI CETTE BARRE NE MESURE PAS 1", AJUSTER VOTRE ÉCHELLE EN CONSÉQUENCE.
IF THIS BAR IS NOT 1" LONG, ADJUST YOUR PRINTING SCALE
CONÇU PAR / DESIGNED BY: RÉAL BARIBEAU, ing.
DESSINÉ PAR / DRAWN BY: JULIE CROTEAU, tech.
VÉRIFIÉ PAR / CHECKED BY: RENÉ FONTAINE, ing.
DISCIPLINE / DISCIPLINE: ENVIRONNEMENT

TITRE / TITLE
SYSTÈME DE TRAITEMENT DES EAUX USÉES
ARRANGEMENT PROPOSÉ
VUE EN PLAN

NUMÉRO DU FEUILLET / SHEET NUMBER: 140-ENV-0100
FEUILLET / SHEET # — DE / OF —
ÉMISSION / ISSUE: POUR SOUMISSION
EN DATE DU / DATED AS OF: 2015-11-30
RÉVISION #: A

Gennen inc.

Demande de non-assujettissement à la procédure d'évaluation et d'examen des impacts

Campement Némiscau de CCDC, Km 290, route du Nord Territoire du Gouvernement régional d'Eeyou Istchee Baie-James, Qc

Figure 6

Localisation des installations septiques

N/dos : GEN16095 et GEN16105

0 m 12 m 24 m 48 m

Échelle approx. 1 : 1 200