




7522 70610 002 010 CX1 XXXXXXXX 01 EC

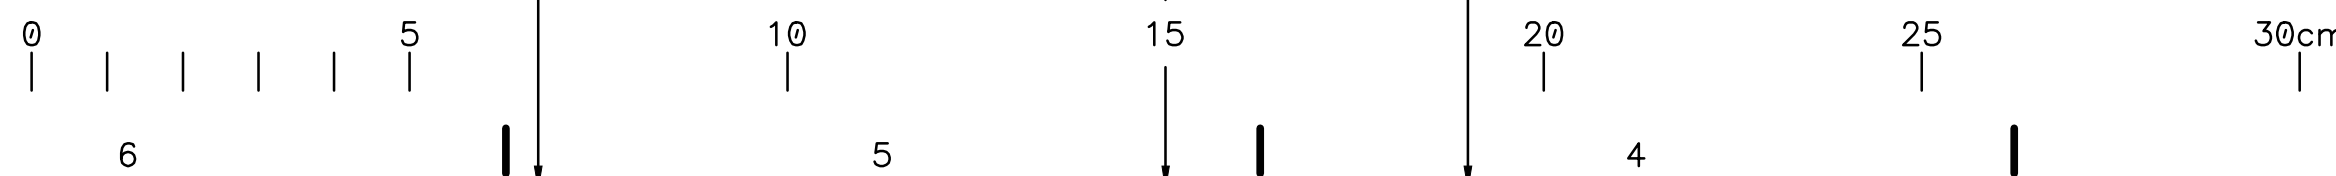

7

6


5

4

3

2

1

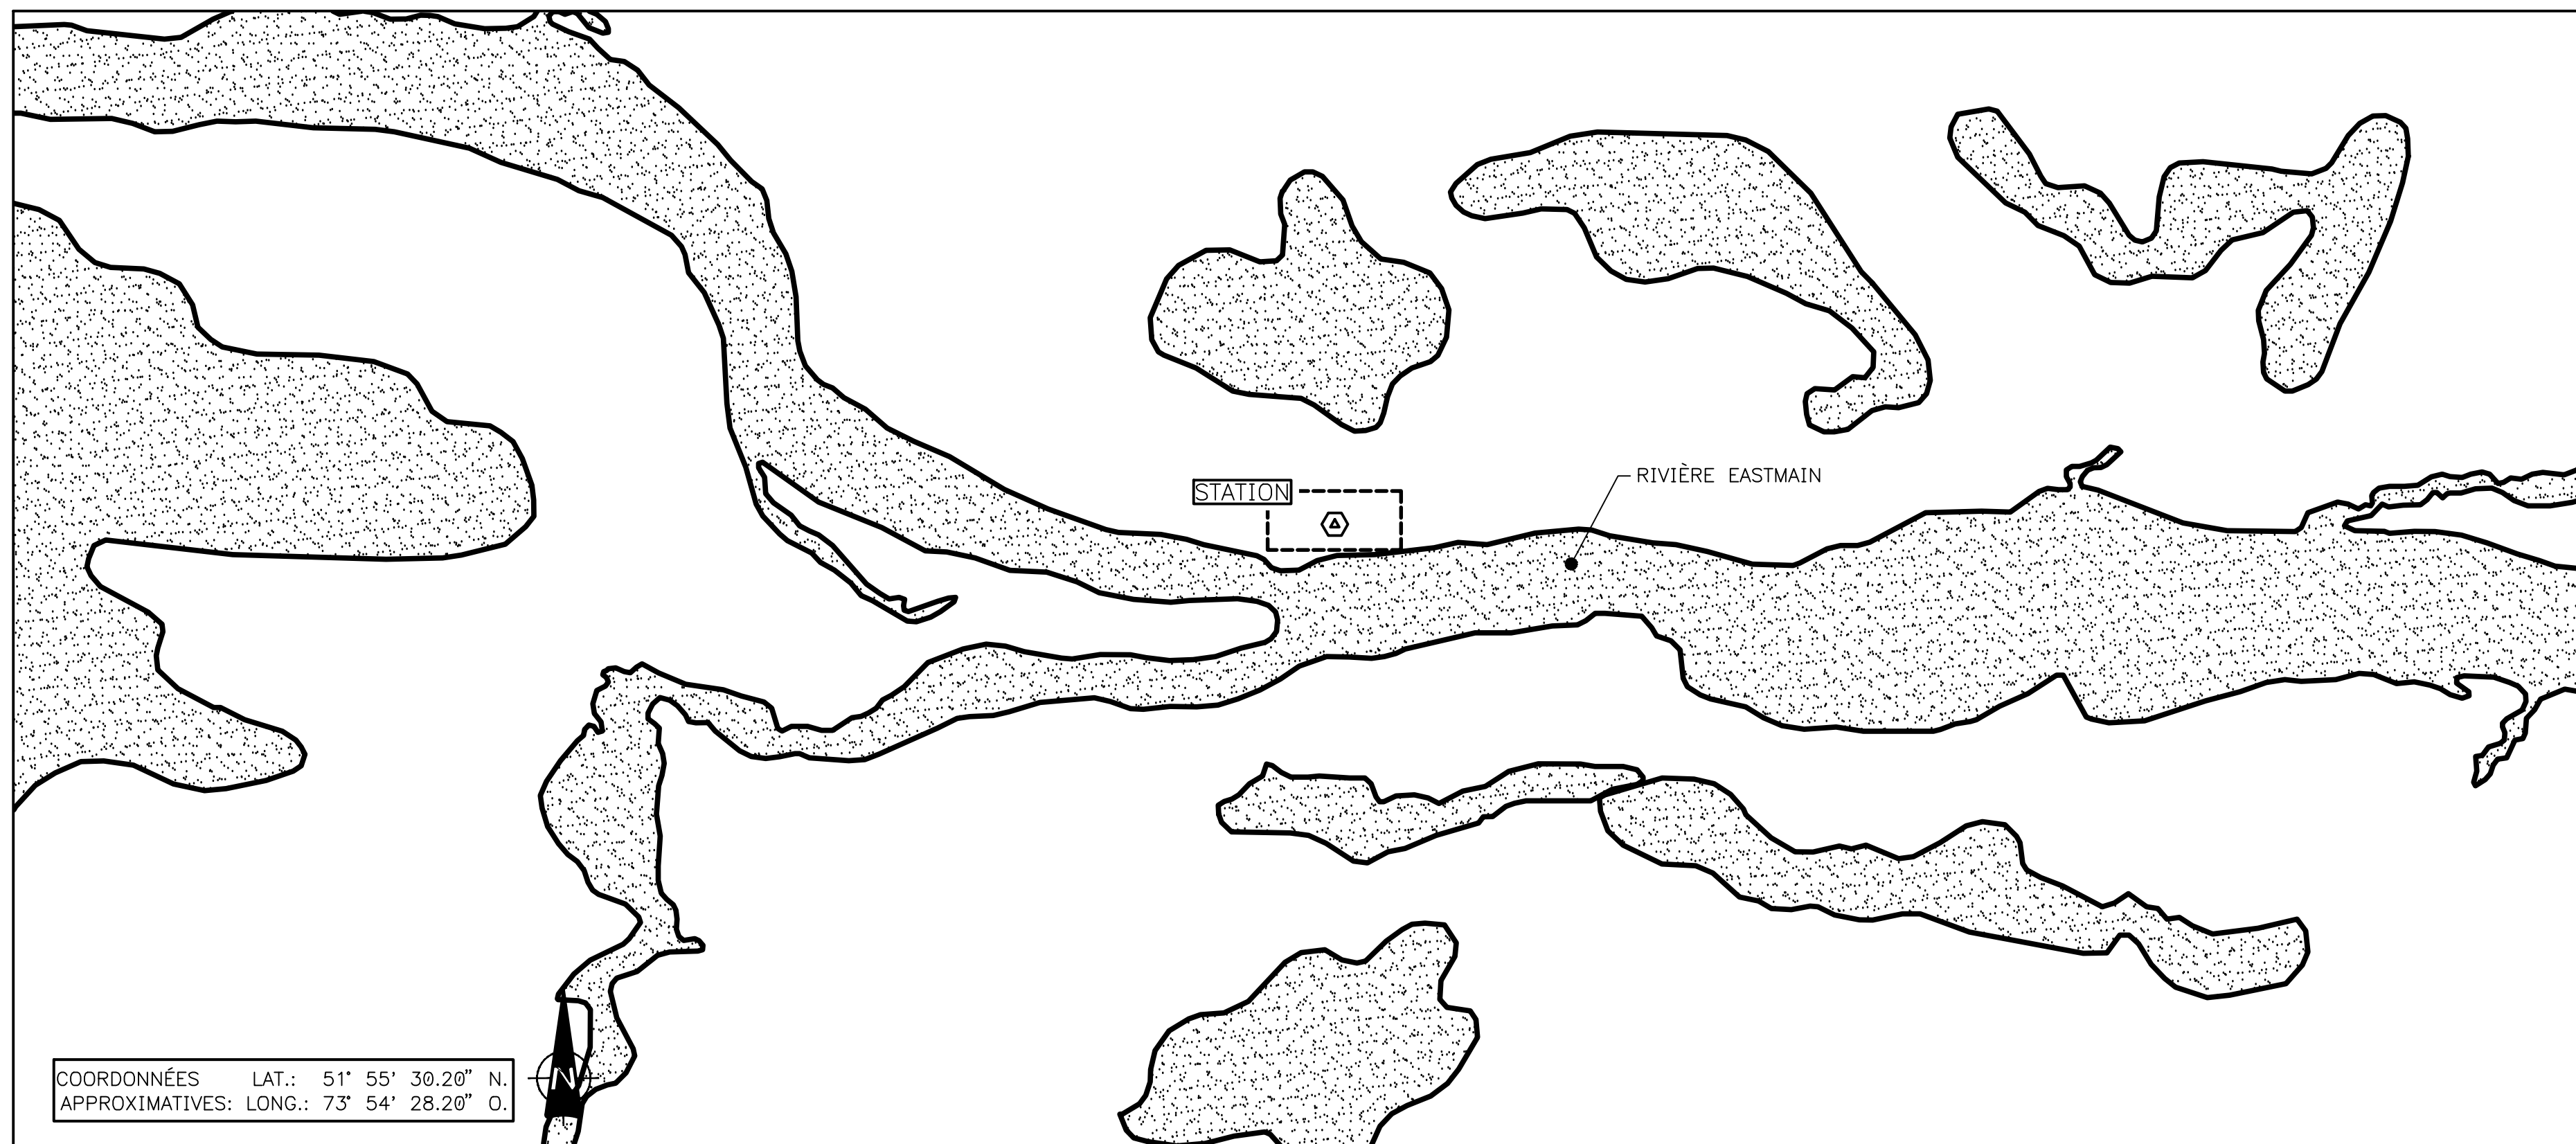

COORDONNÉES LAT.: 51° 55' 30.20" N. APPROXIMATIVES: LONG.: 73° 54' 28.20" O.

PLAN DE LOCALISATION

1 : 15000



PLAN CLÉ


H.É.

NO	NOTES
1	ACCÈS :HÉLICO
2	TYPE DE SOL :N/D
3	VÉGÉTATION :N/D
4	FOND RIVIÈRE/LAC :N/A
5	DÉBOISEMENT :OUI
6	PENTE DU FOND MARIN (PROF./DIST.) :N/A
7	ALIMENTATION ÉLECTRIQUE :PANNÉAU SOLAIRE
8	CENTRALE À PROXIMITÉ :N/A
9	TRAVAUX À FAIRE :SITE COMPLET NIVOMÉTRIQUE ET MÉTÉOROLOGIQUE SANS MÂT DE 10m
10	MODE DE COMMUNICATION : SATELLITE
11	RÉCEPTION DU SIGNAL CELLULAIRE : NON
12	TYPE DE SITE: MÉTÉOROLOGIQUE (SSM)
13	PROJECTION CARTOGRAPHIQUE: UTM

0	2016-12-01	PROJET AJOUT D'UN RÉSEAU DE SITES NIVOMÉTRIQUES GMON (R4)		P.O.
---	------------	---	--	------

NO	DATE	RÉVISIONS	REPÈRE	ÉMET.	HQ

NO	RÉFÉRENCES	NO



MH001001

740, rue Notre-Dame Ouest, bureau 900  
Montréal (Québec) H3C 3X6  
Téléphone : (514) 337-2462  
Télécopieur : (514) 281-1632  
www.cima.ca

**ISO 9001**


DESSINÉ JULIE SAURIOL	VÉRIFIÉ DAO
PROJETÉ ARBI NOUAILL	VÉRIFIÉ
APPROUVÉ PIERRE OUELLET	APPROUVÉ
R. DE T.	DATE 2016-10-05

SCEAUX DESSIN ORIGINAL SIGNÉ ET SCÉLLÉ PAR:

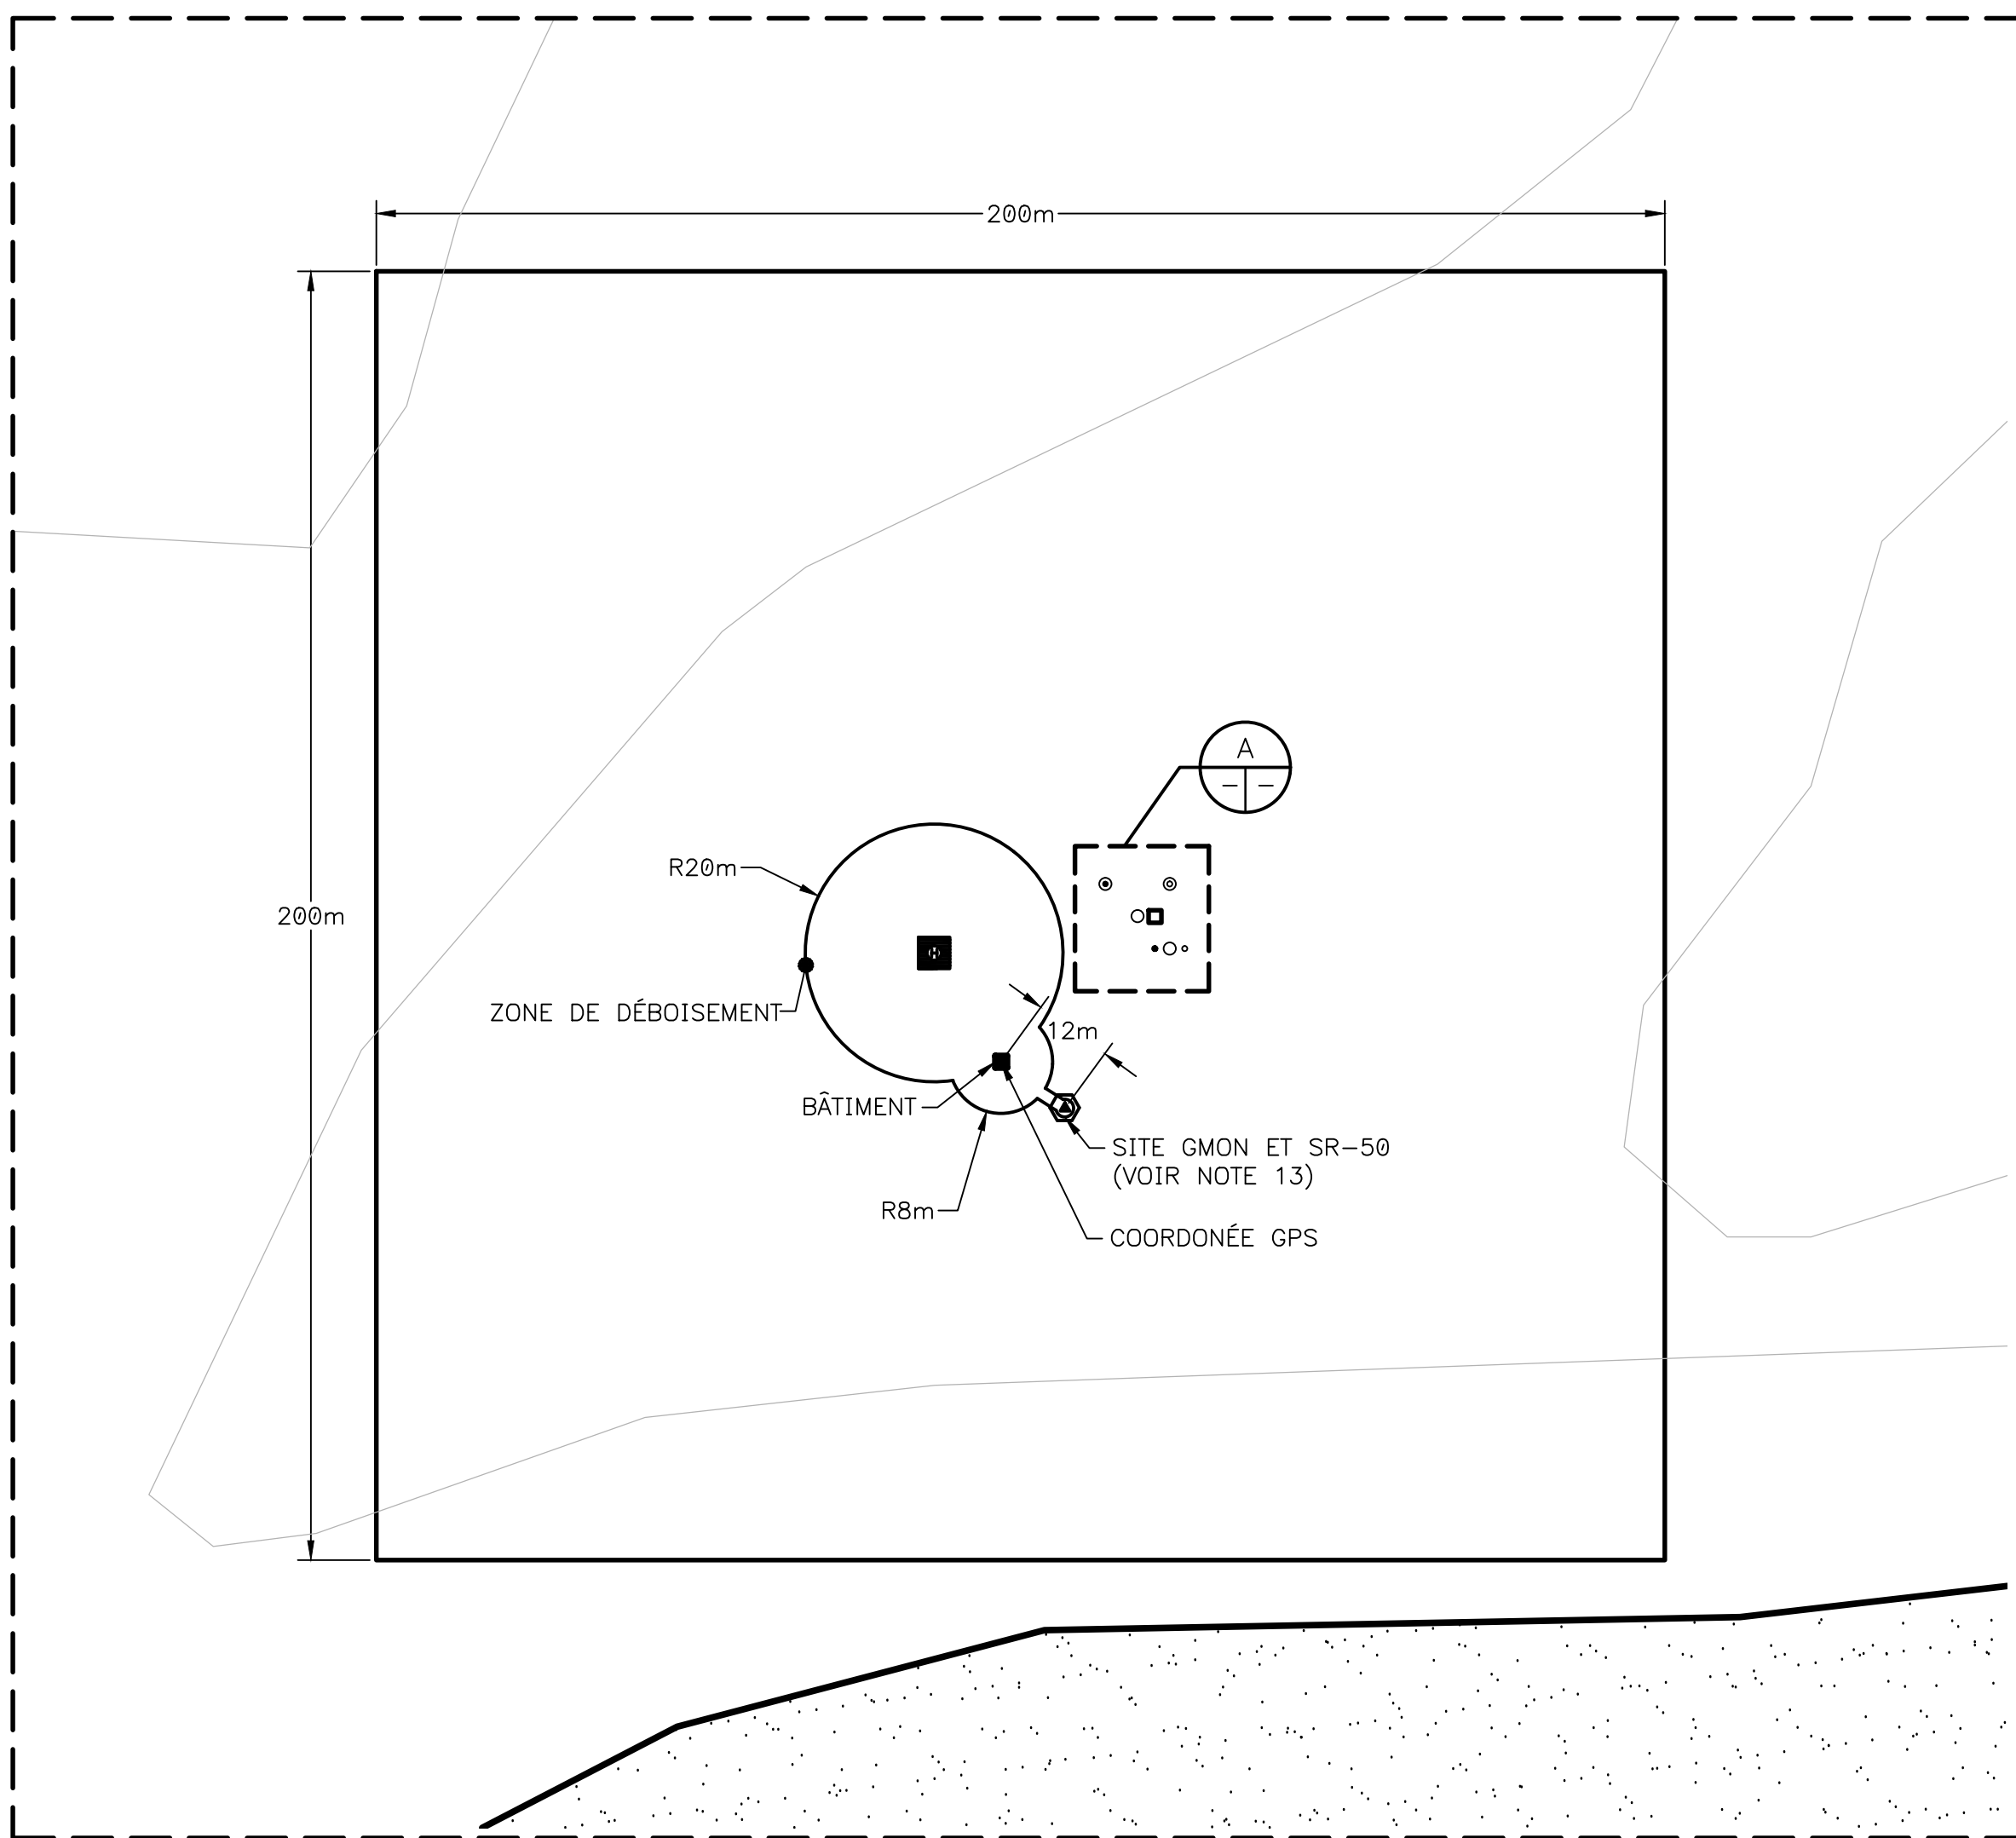



PLAN DÉTAILLÉ

1 : 1000

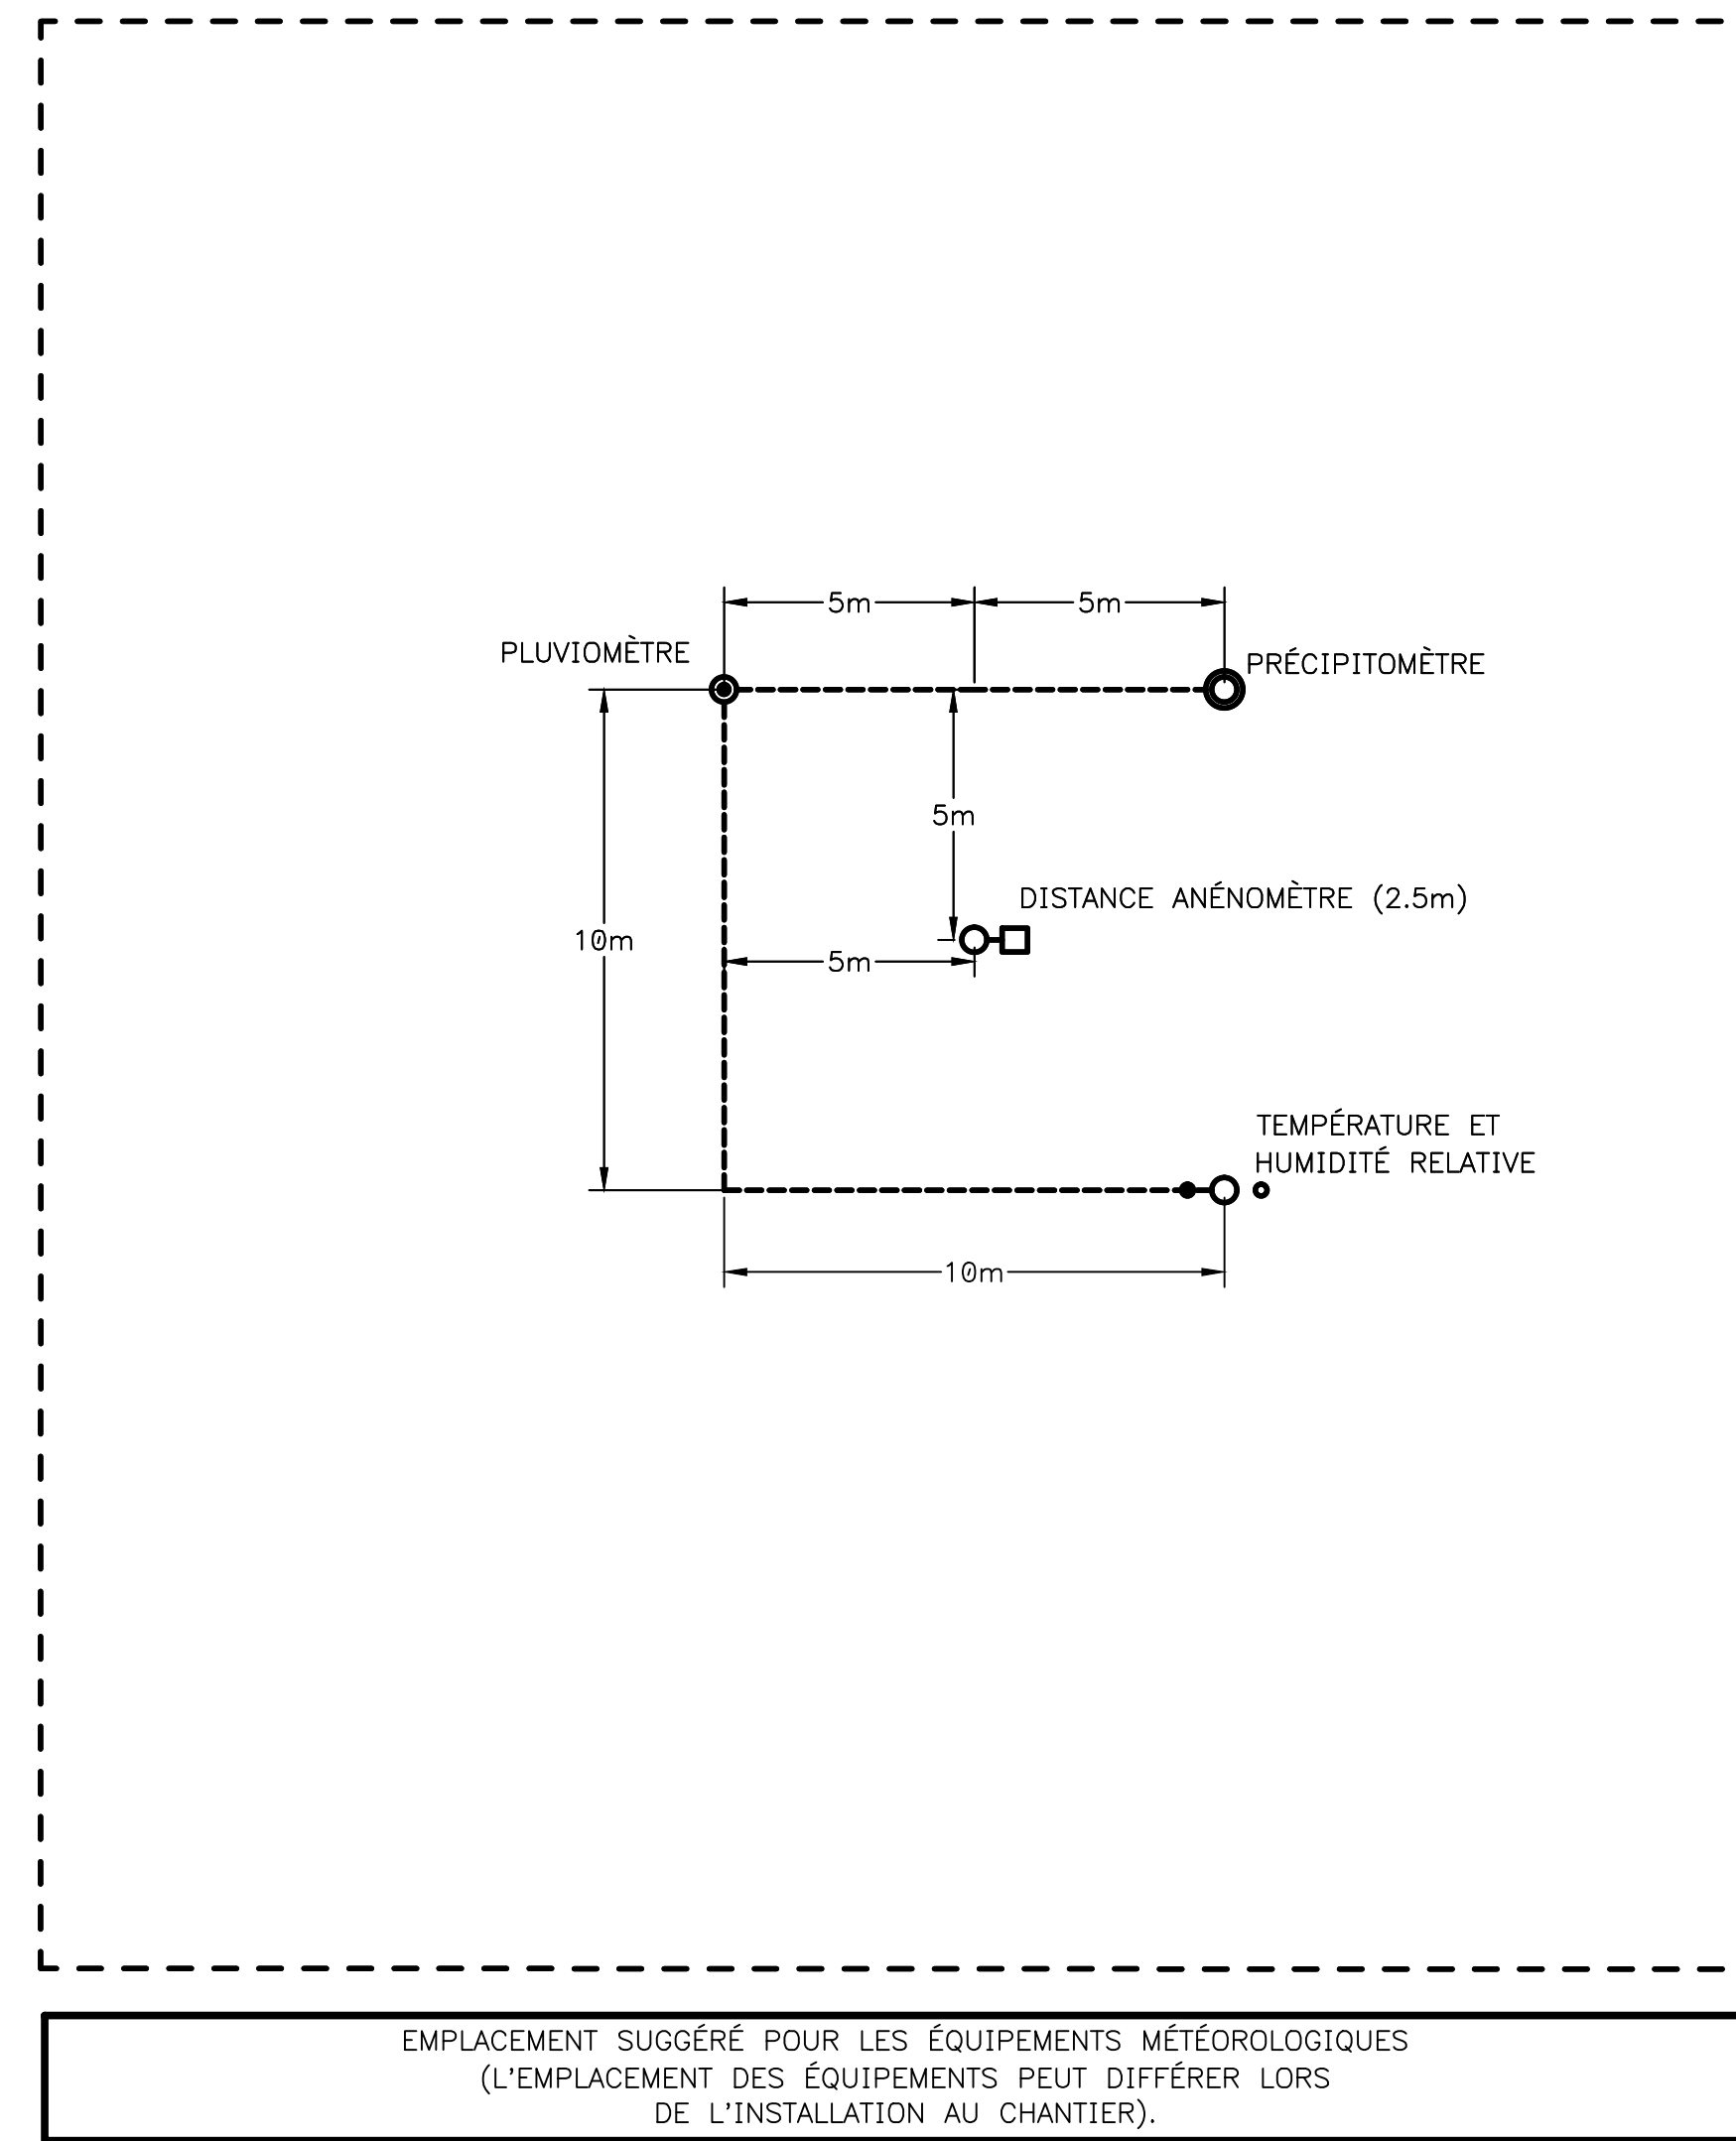

AGRANDISSEMENT

1 : 1500

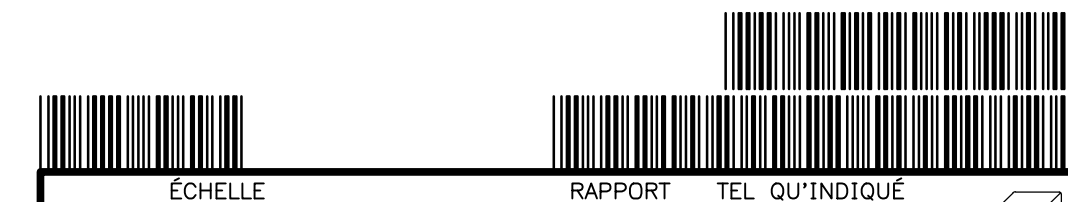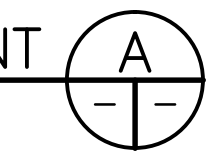


RIVIÈRE EASTMAIN MÉTÉO  
STATION HYDROMÉTÉOROLOGIQUE

PLAN DE LOCALISATION  
DU SITE DE MESURE MÉTÉOROLOGIQUE ET NIVOMÉTRIQUE (GMON)

7522 70610 002 010 CX1 XXXXXXXX 01 EC

C. D. ENDRÖIT

FEUILLE 1 DE 1

7522 70610 002 010 CX1 XXXXXXXX 01 EC