7523706100200100CX1XXXXXXXX01EC

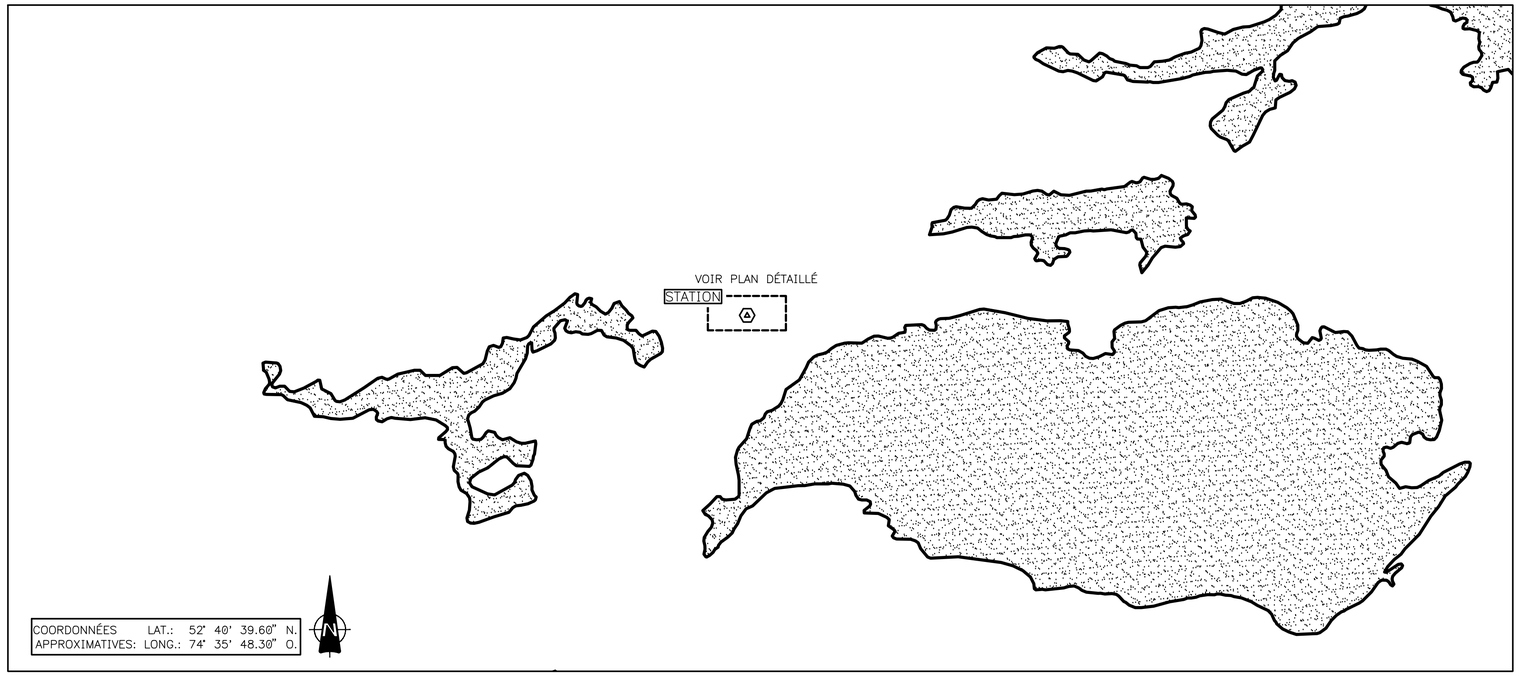

PLAN DE LOCALISATION
1 : 15000

PLAN CLÉ
H.É.

NO	NOTES
1	ACCÈS :HÉLICO
2	TYPE DE SOL :N/D
3	VÉGÉTATION :N/D
4	FOND RIVIÈRE/LAC :N/A
5	DÉBOISEMENT :OUI
6	PENTE DU FOND MARIN (PROF./DIST.) :N/A
7	ALIMENTATION ÉLECTRIQUE :PANNEAU SOLAIRE
8	CENTRALE À PROXIMITÉ :N/A
9	TRAVAUX À FAIRE :SITE COMPLET NIVOMÉTRIQUE ET MÉTÉOROLOGIQUE SANS MÂT DE 10m
10	MODE DE COMMUNICATION : SATELLITE
11	RÉCEPTION DU SIGNAL CELLULAIRE : N/D
12	TYPE DE SITE: MÉTÉOROLOGIQUE (5SM)
13	PROJECTION CARTOGRAPHIQUE: UTM

NO	DATE	RÉVISIONS	REPÈRE	ÉMET.	HQ
0	2016-12-01	PROJET AJOUT D'UN RÉSEAU DE SITES NIVOMÉTRIQUES GMON (R4)		CIMA+ POYJS	P.O.

NO	RÉFÉRENCES	NO

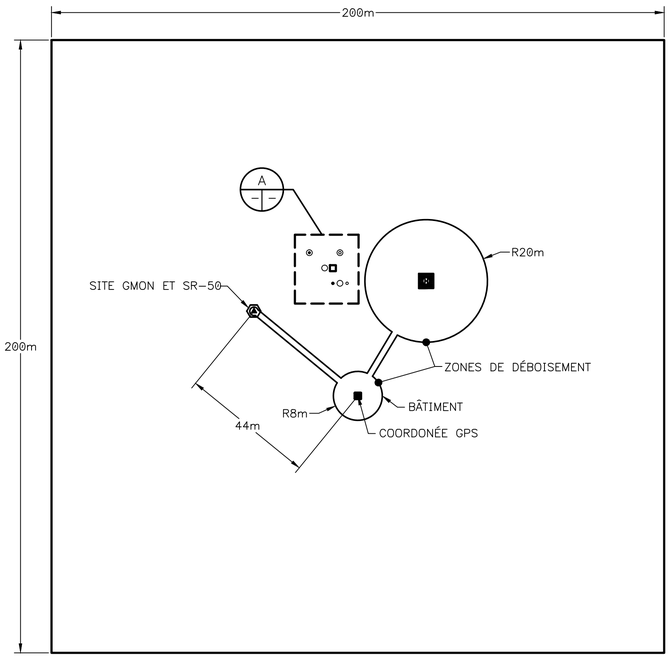

PLAN DÉTAILLÉ
1 : 1000

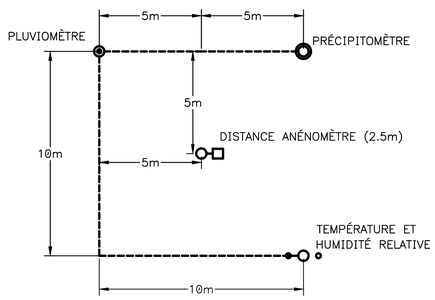

EMPLACEMENT SUGGÉRÉ POUR LES ÉQUIPEMENTS MÉTÉOROLOGIQUES
(L'EMPLACEMENT DES ÉQUIPEMENTS PEUT DIFFÉRER LORS
DE L'INSTALLATION AU CHANTIER).

AGRANDISSEMENT A
1 : 1500

CIMA+
ISO 9001
MH001001
740, rue Notre-Dame Ouest, bureau 900
Montréal (Québec) H3C 3X6
Téléphone : (514) 337-2462
Télécopieur : (514) 281-1632
www.cima.ca

DESSINÉ	JULIE SAURIOL	VÉRIFIÉ DAO	
PROJETÉ	ARBI NOUAILI	VÉRIFIÉ	
APPROUVÉ	PIERRE OUELLET	APPROUVÉ	
R. DE T.		DATE	2016-10-05

SCEAUX DESSIN ORIGINAL SIGNÉ ET SCELLÉ PAR:

ÉCHELLE
0
RAPPORT TEL QU'INDIQUÉ
DIMENSIONS EN m

Hydro Québec

LAC VIEGAS

STATION HYDROMÉTÉOROLOGIQUE

PLAN DE LOCALISATION
DU SITE DE MESURE MÉTÉOROLOGIQUE ET NIVOMÉTRIQUE (GMON)

7523706100200100CX1XXXXXXXX01EC

C. D. ENDROIT | FEUILLE 1 DE 1

7523706100200100CX1XXXXXXXX01EC

(96-03)